

OKO  
PO  
WA 7



Biuro sprzedaży:  
sprzedaz@arona.pl  
tel: +48 790 570 592  
www.okopowa7.pl

## OKOPOWA 7



LOKAL MIESZKALNY  
DWA POKOJE Z ANEKSEM KUCHENNYM



PIĘTRO 5

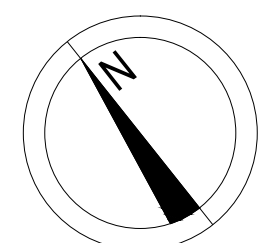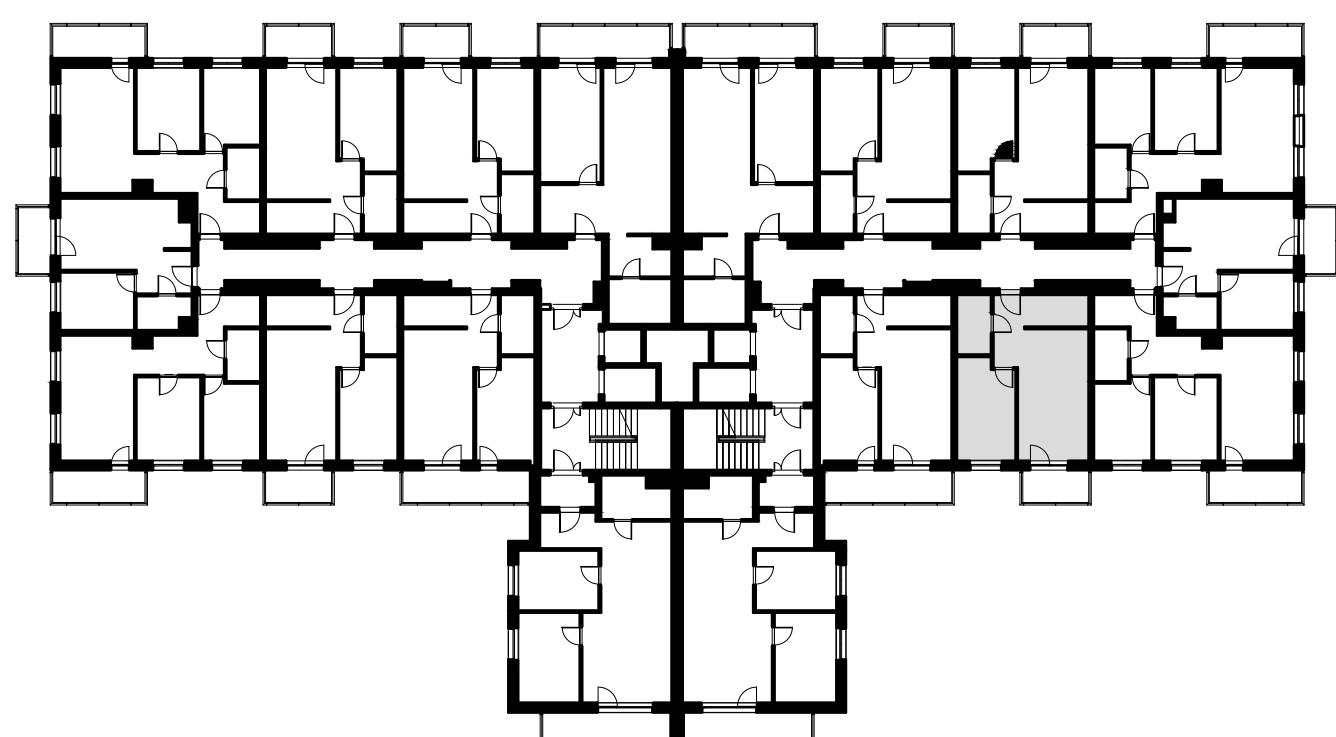

B507

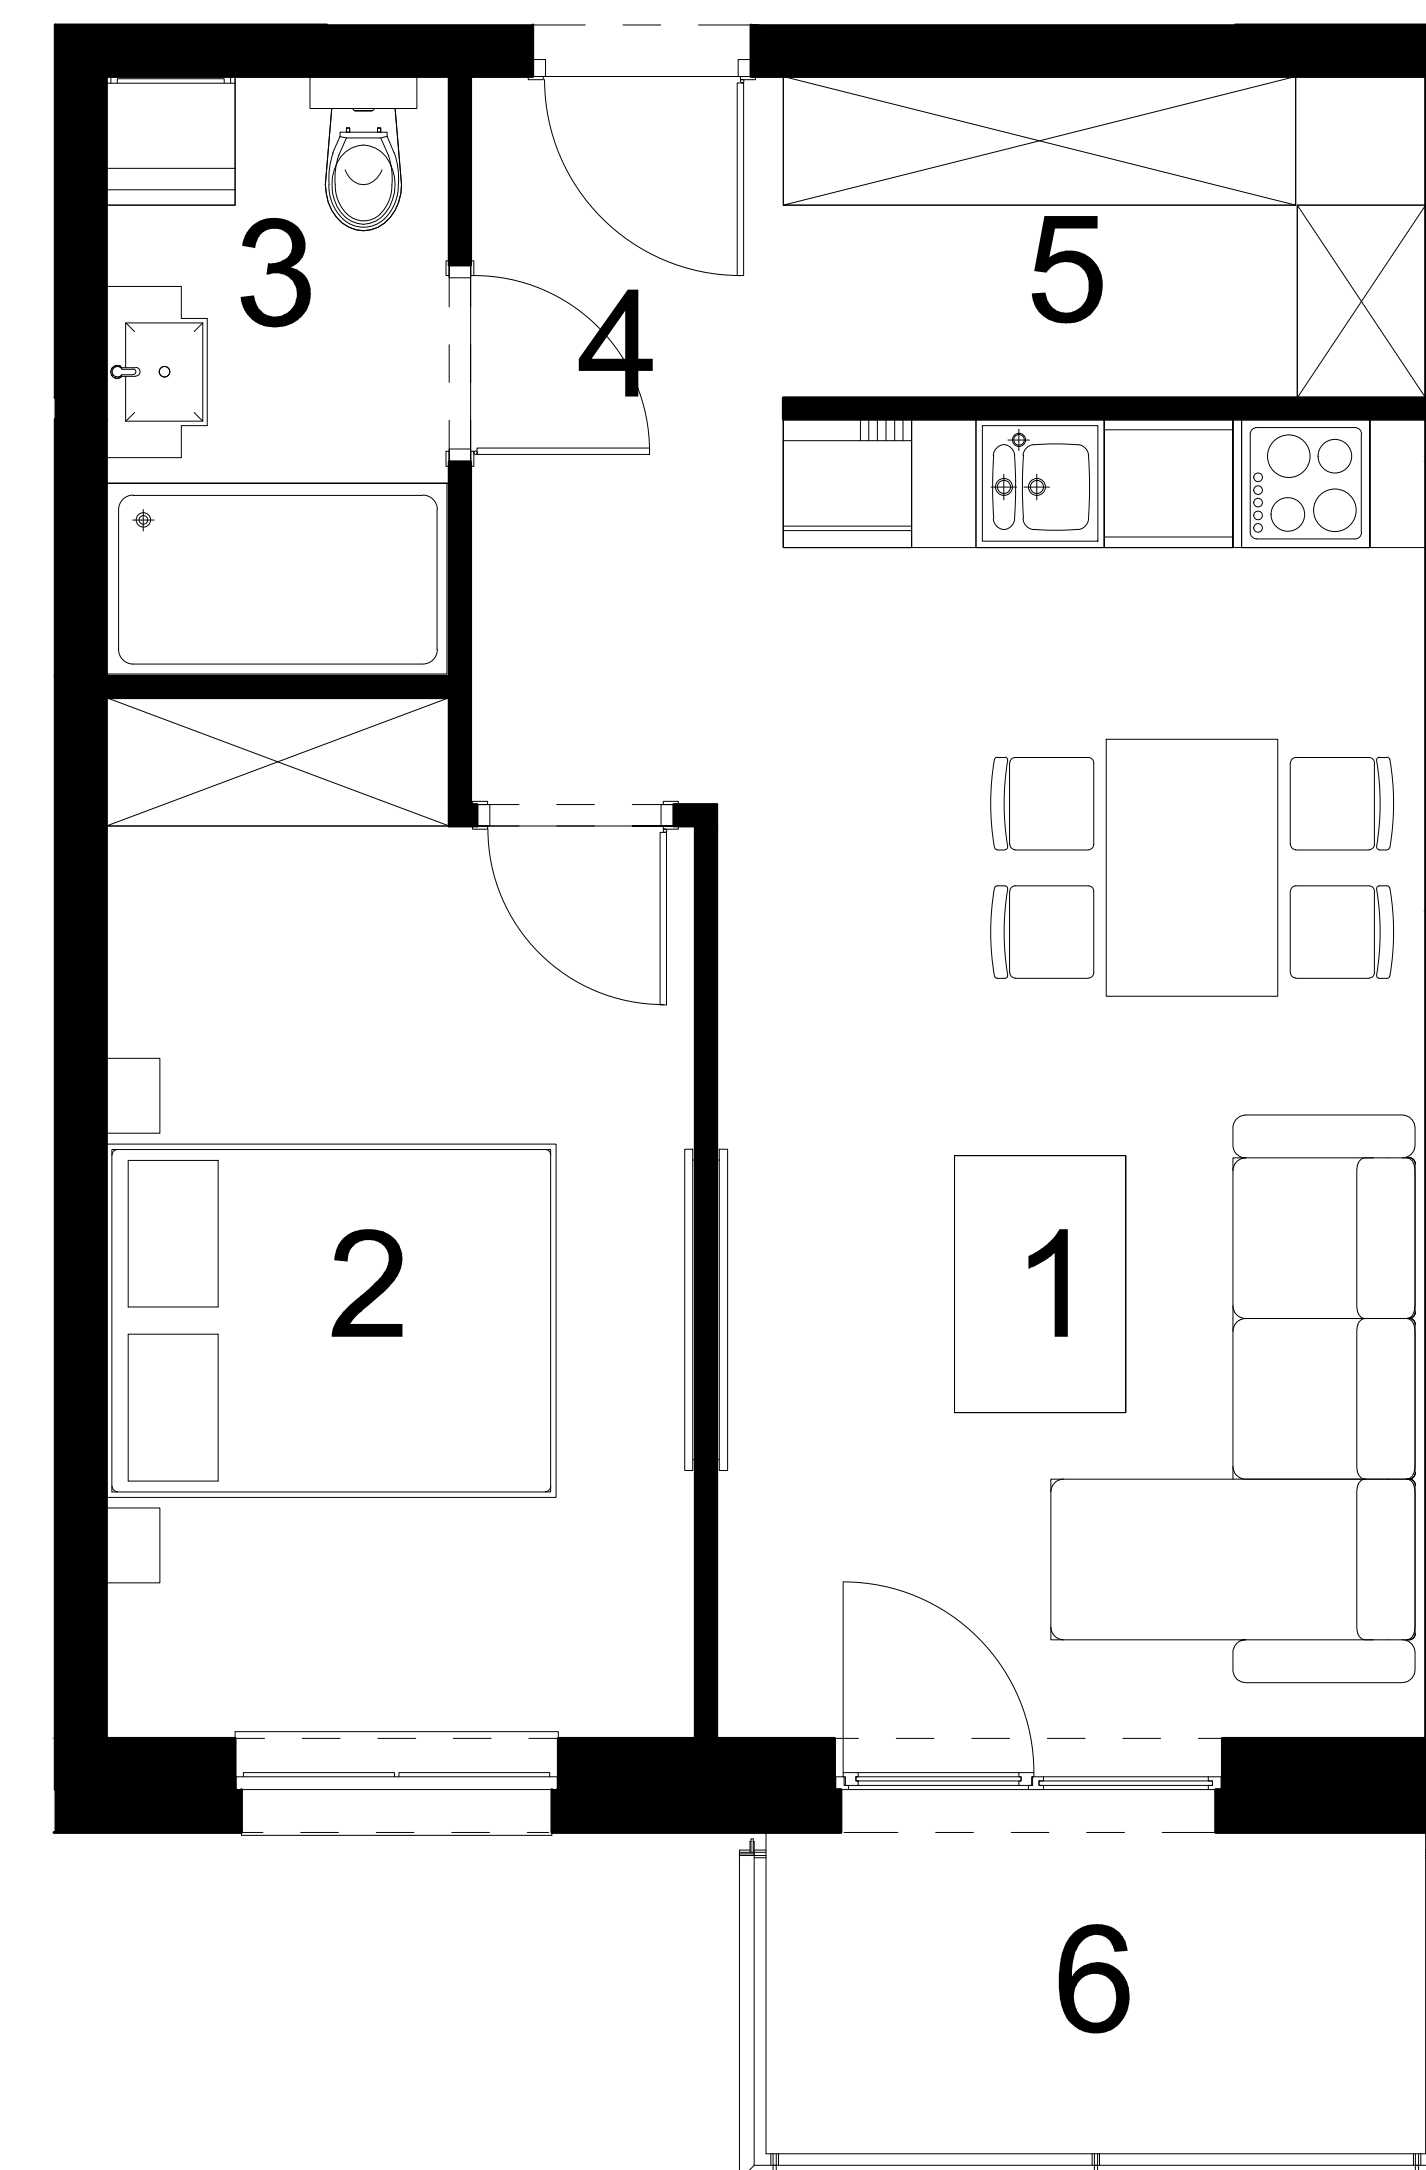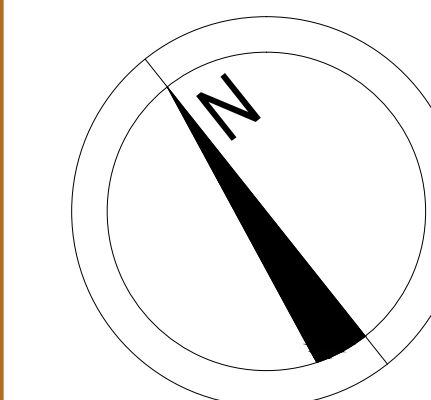

NAZWA POMIESZCZENIA	m <sup>2</sup>
1 Pok. dzienny + aneks kuch.	20,33
2 Pokój	12,52
3 łazienka	4,39
4 Przedpokój	4,24
5 Garderoba	4,43
+ RAZEM	45,91
6 Balkon	4,62

ARONA